


Structuurontwerp


Nieuwbouw Huis Mandala Emmaweg Vreeswijk



LUCHTFOTO HUIDIGE SITUATIE

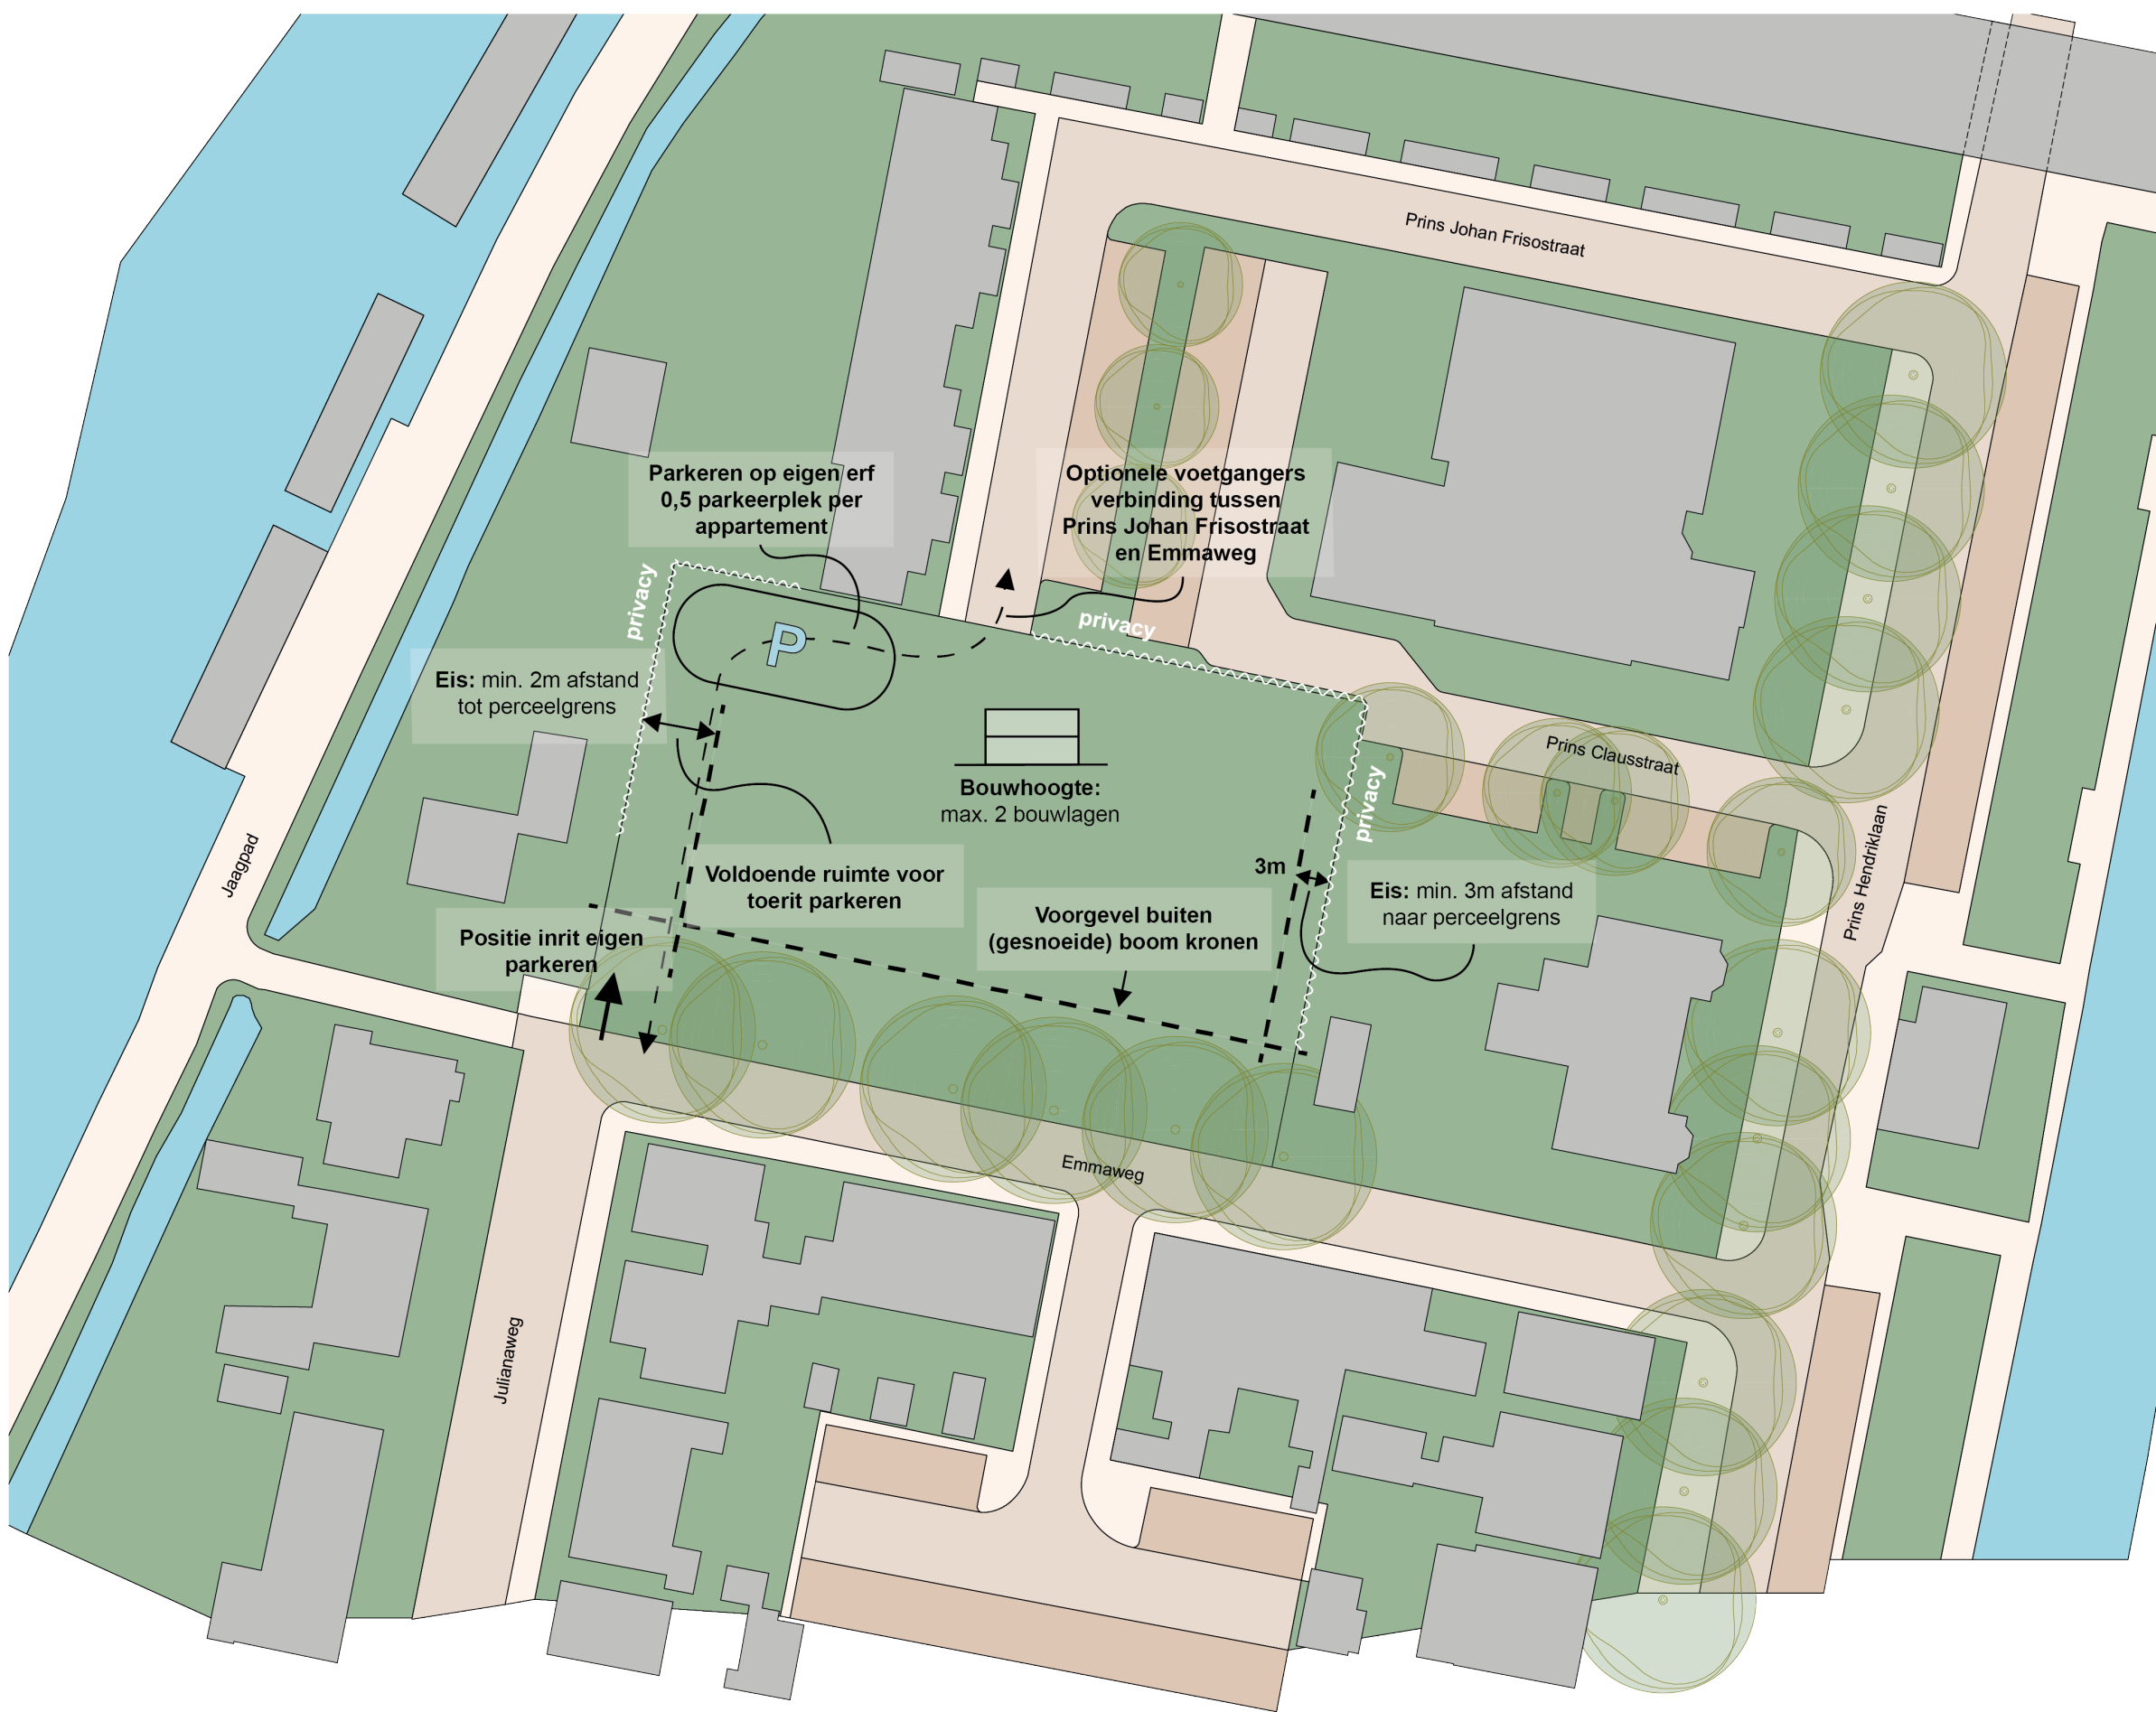

BESTAANDE SITUATIE
MET RUIMTELIJKE RANDVOORWAARDEN

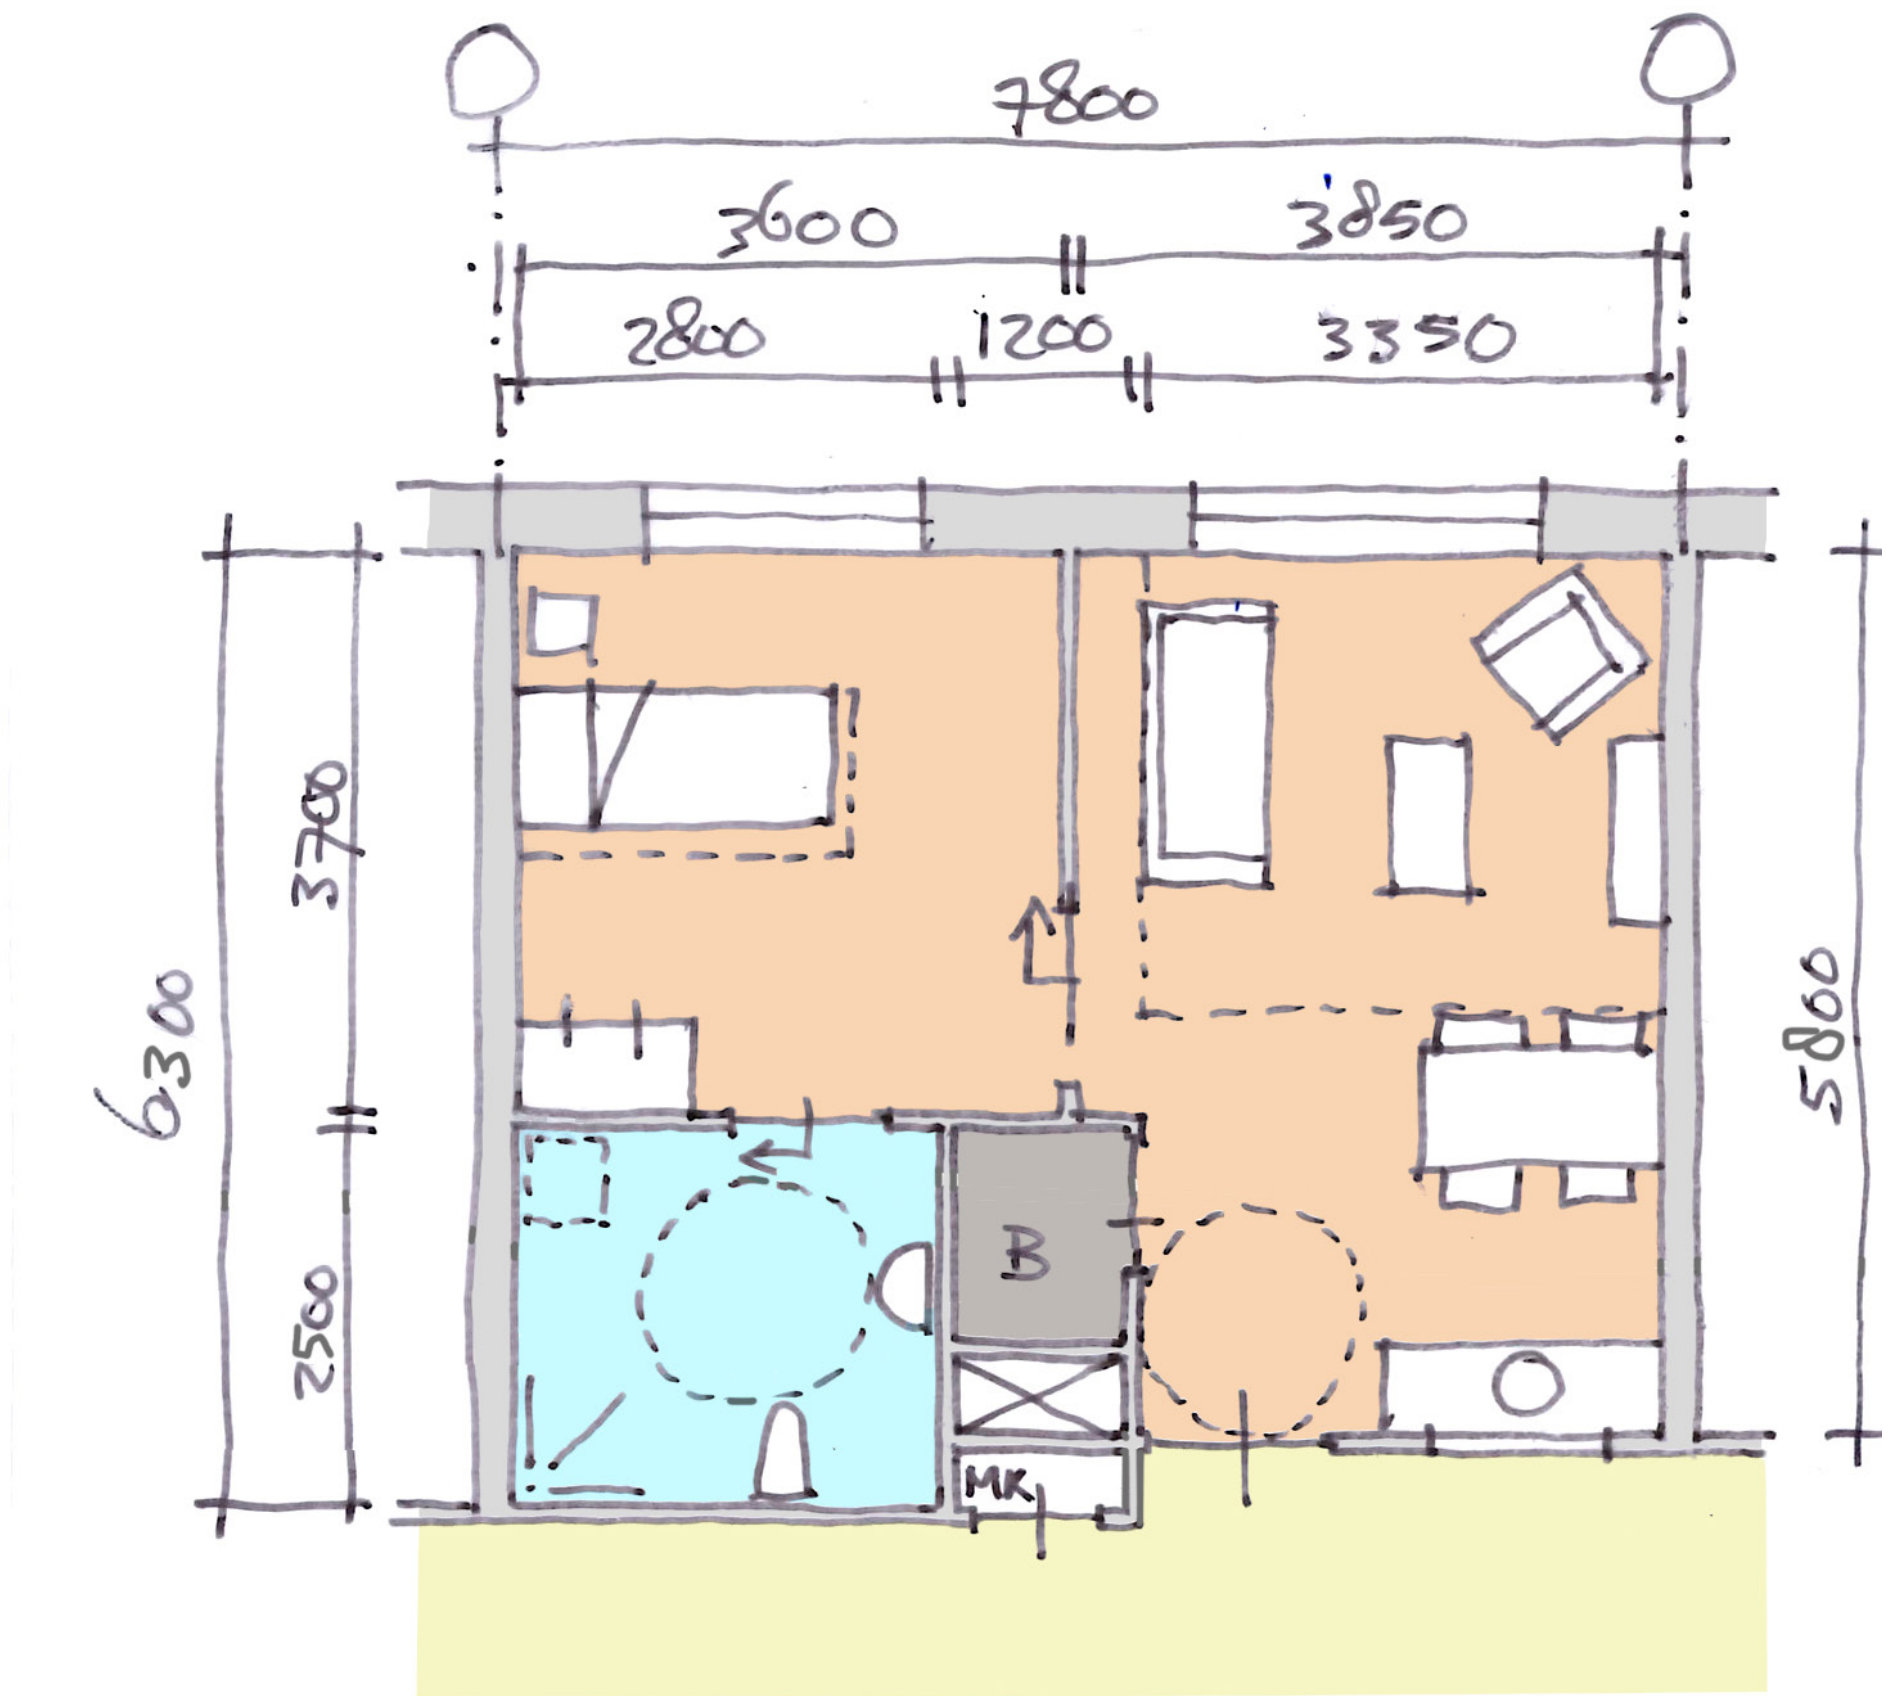


EIGEN APPARTEMENT




NIEUWE SITUATIE

Totaal: 18 appartementen

- LK Leefkeuken
- OR Ontmoetingsruimte
- W Woning
- B Berging
- T Teamkamer/ slaapwacht
- FS Fietsenstalling

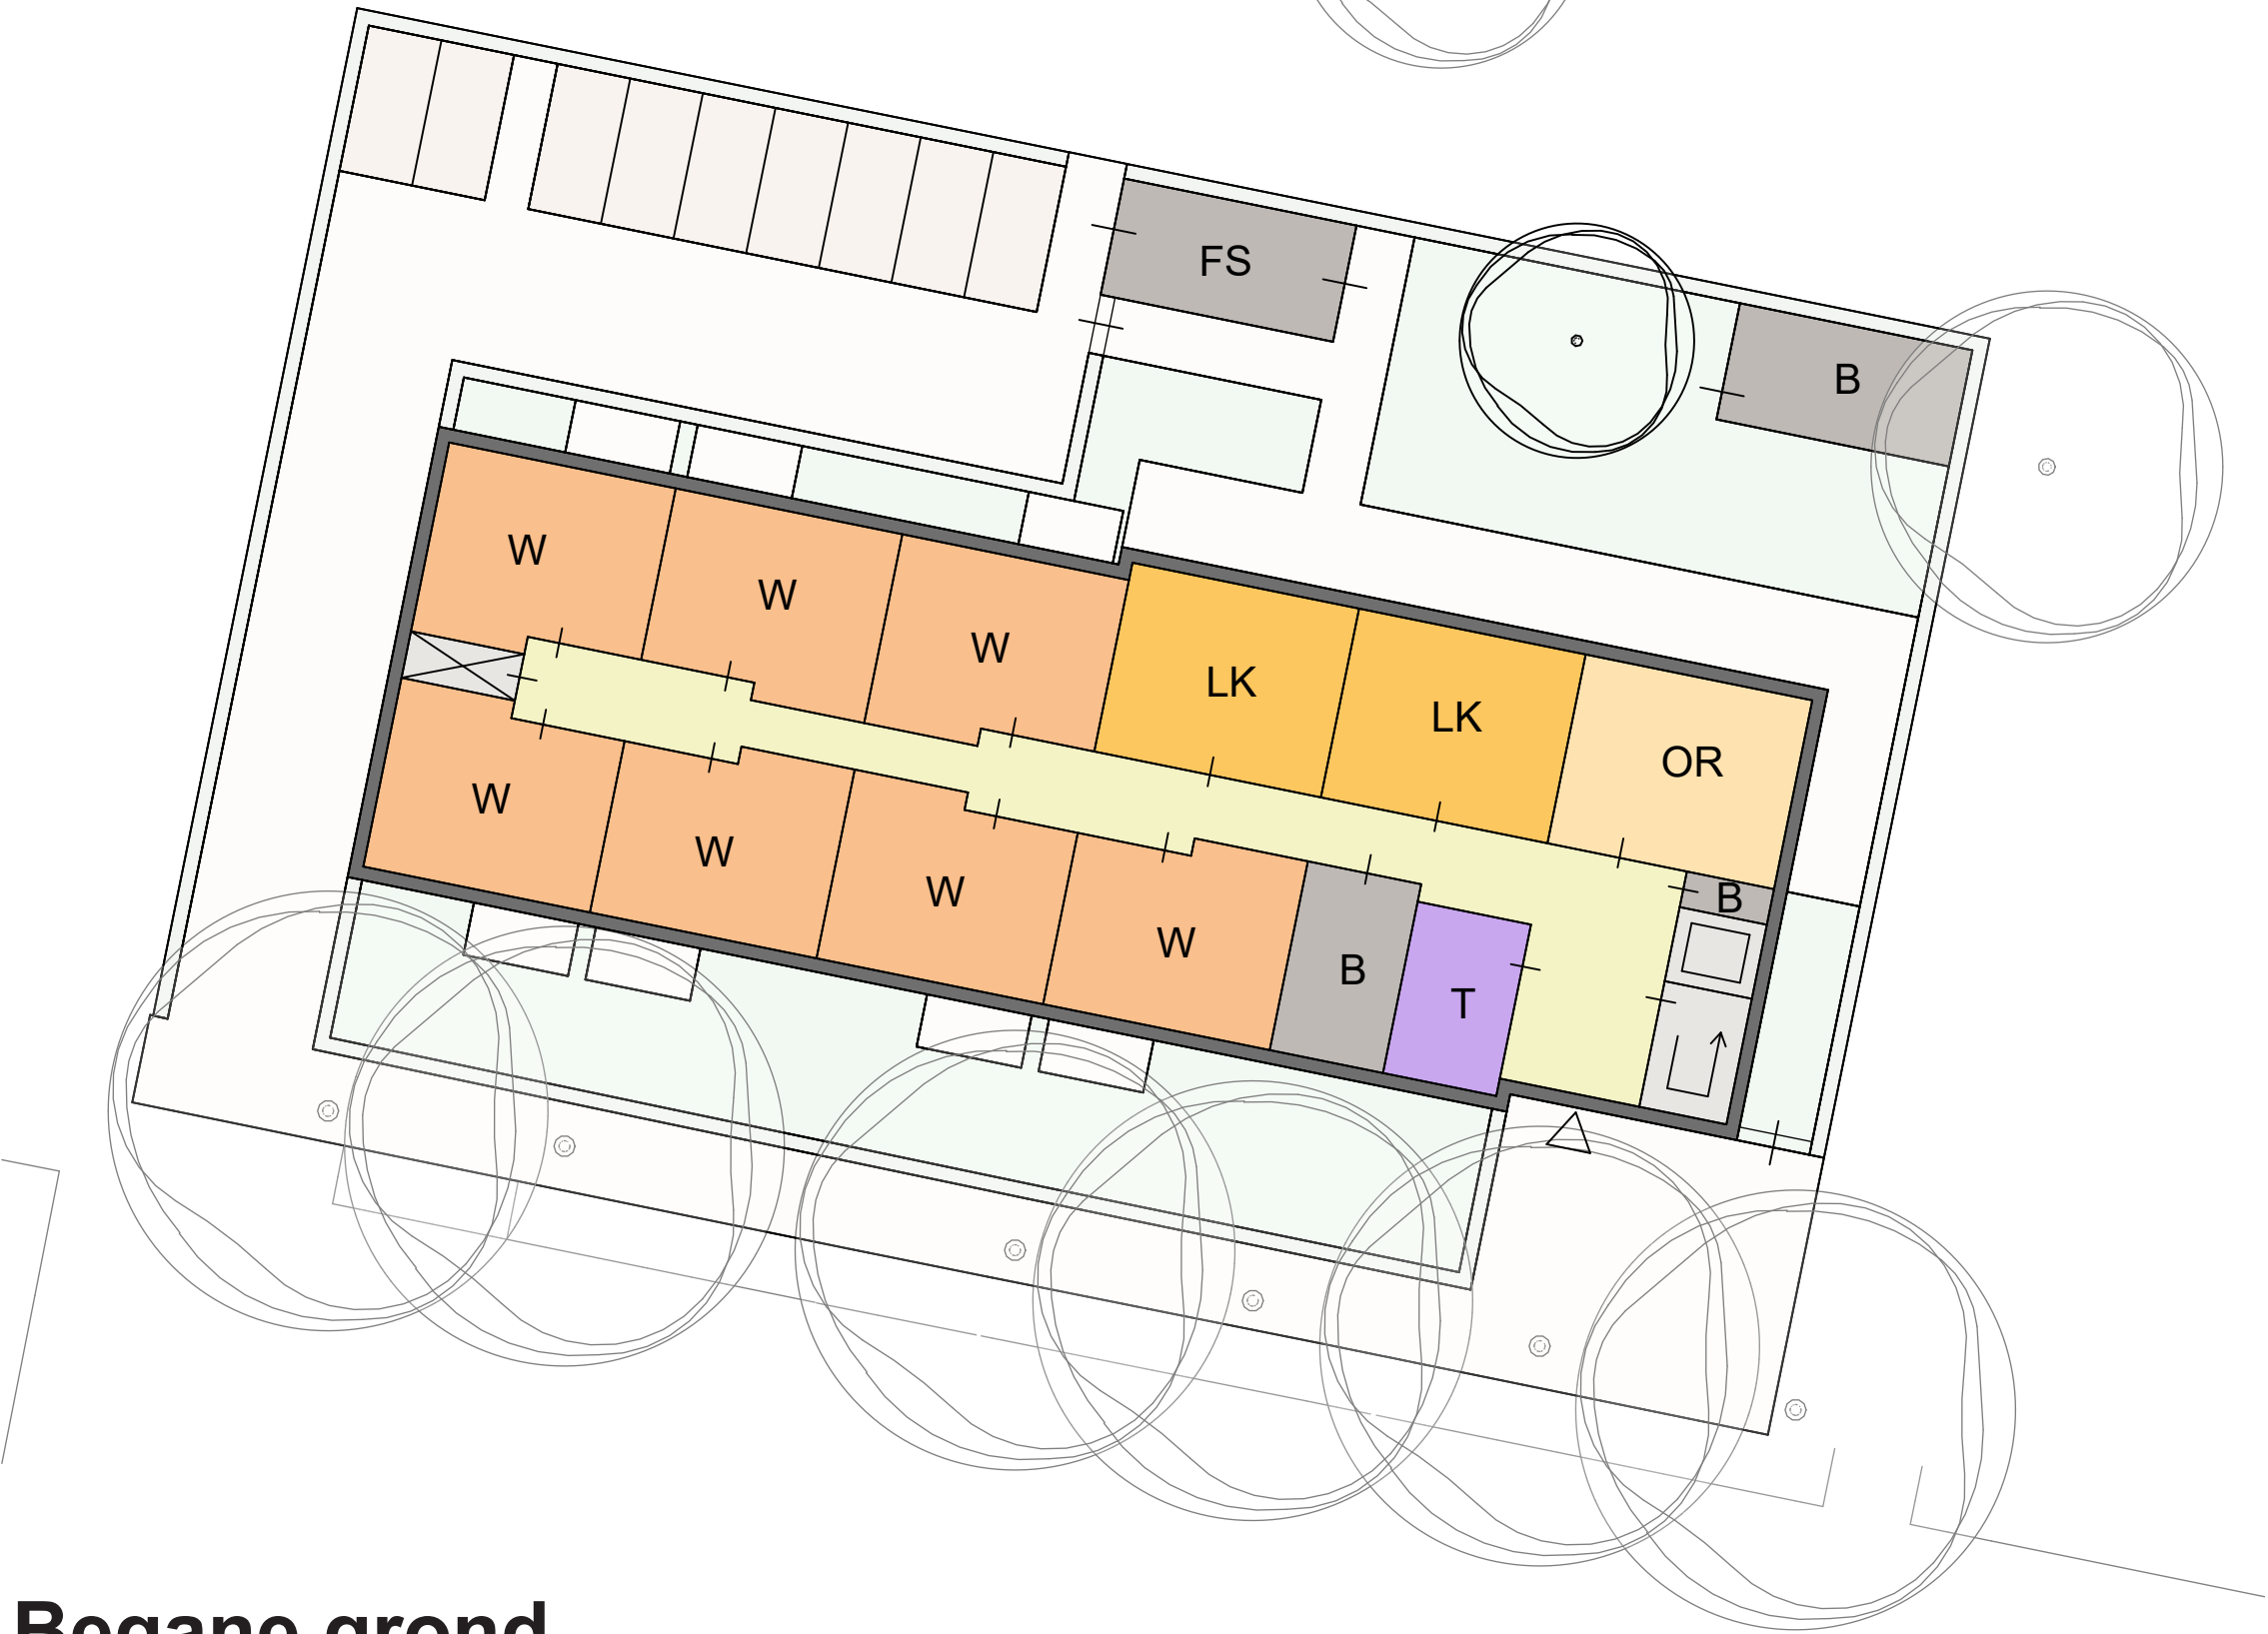

- Begane grond
- 7 appartementen
 - 2 leefkeukens (koppelbaar)
 - Ontmoetingsruimte
 - Slaapwacht/werkplek zorg

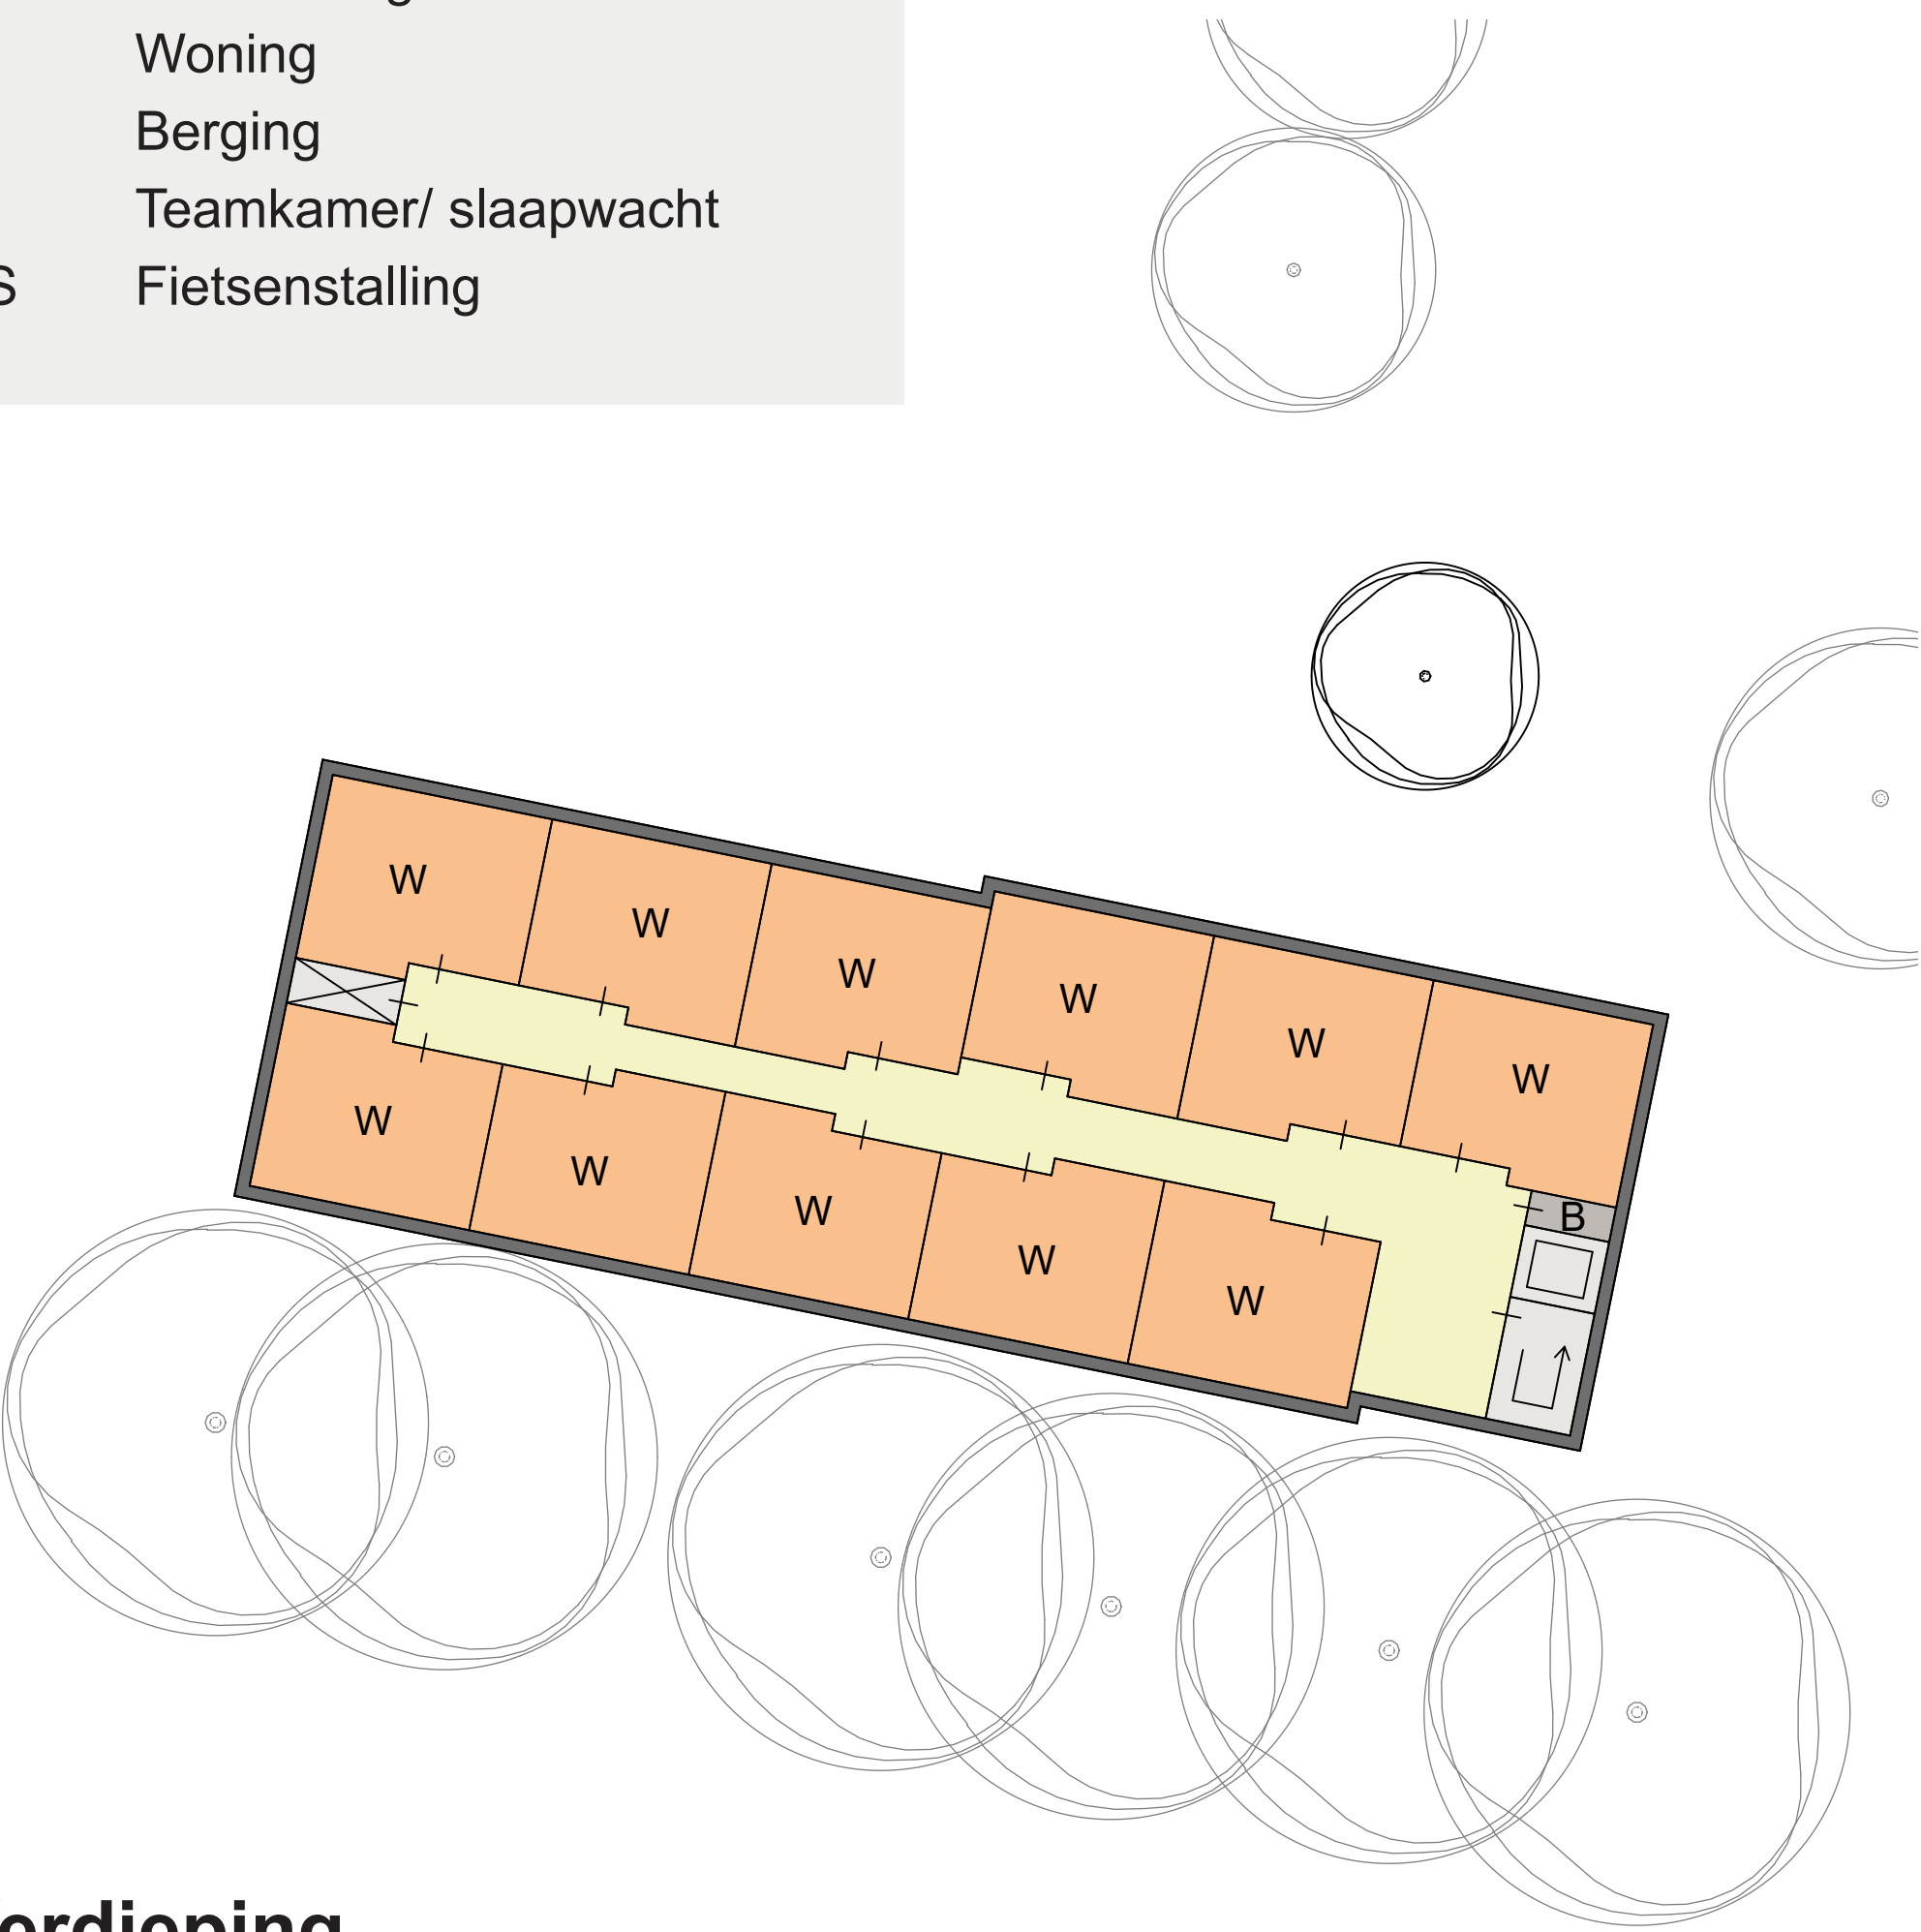


- Verdieping
- 11 appartementen
 - Berging

Structuurontwerp

Nieuwbouw Huis Mandala Emmaweg Vreeswijk

3D VOLUME IMPRESSIONS

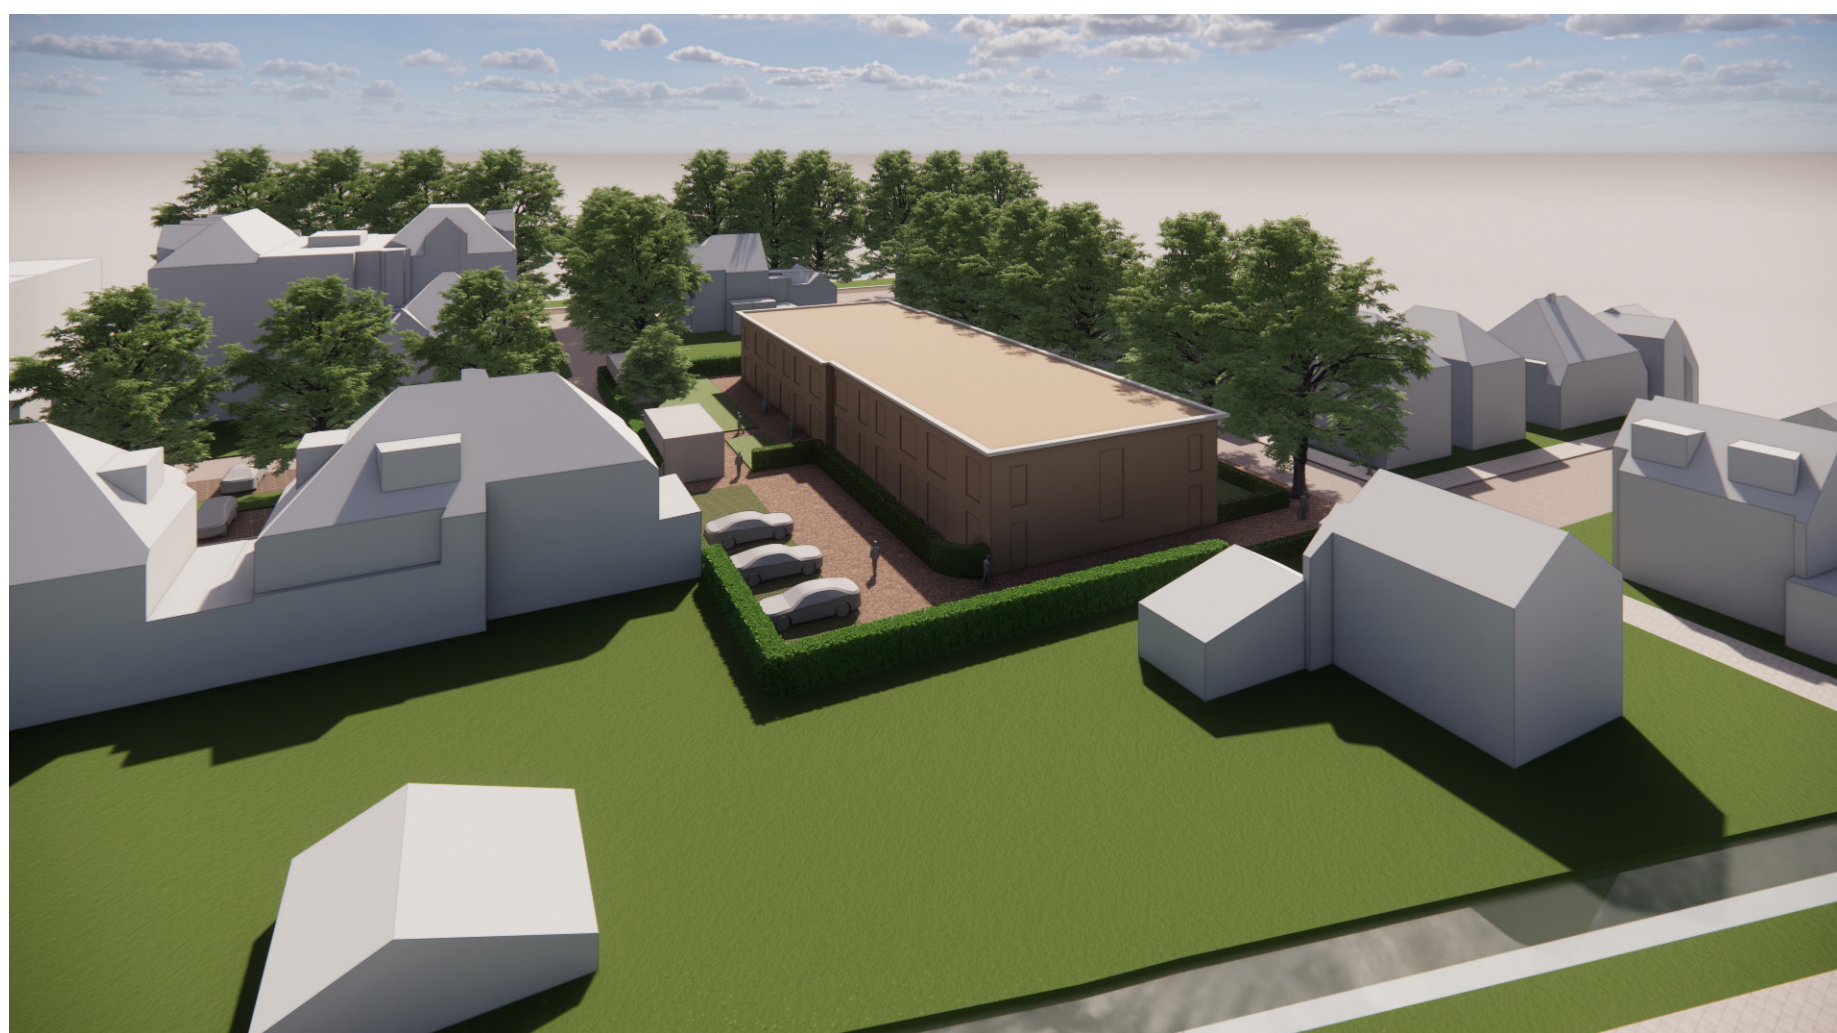

Zicht vanaf noordwestzijde



Zicht vanaf zuidwestzijde



Zicht vanaf Emmaweg op entree



Zicht vanaf noordzijde



Zicht vanaf Prins Johan Frisostraat




Zicht vanaf Emmaweg



Zicht vanaf Julianaweg



Zicht vanaf Emmaweg

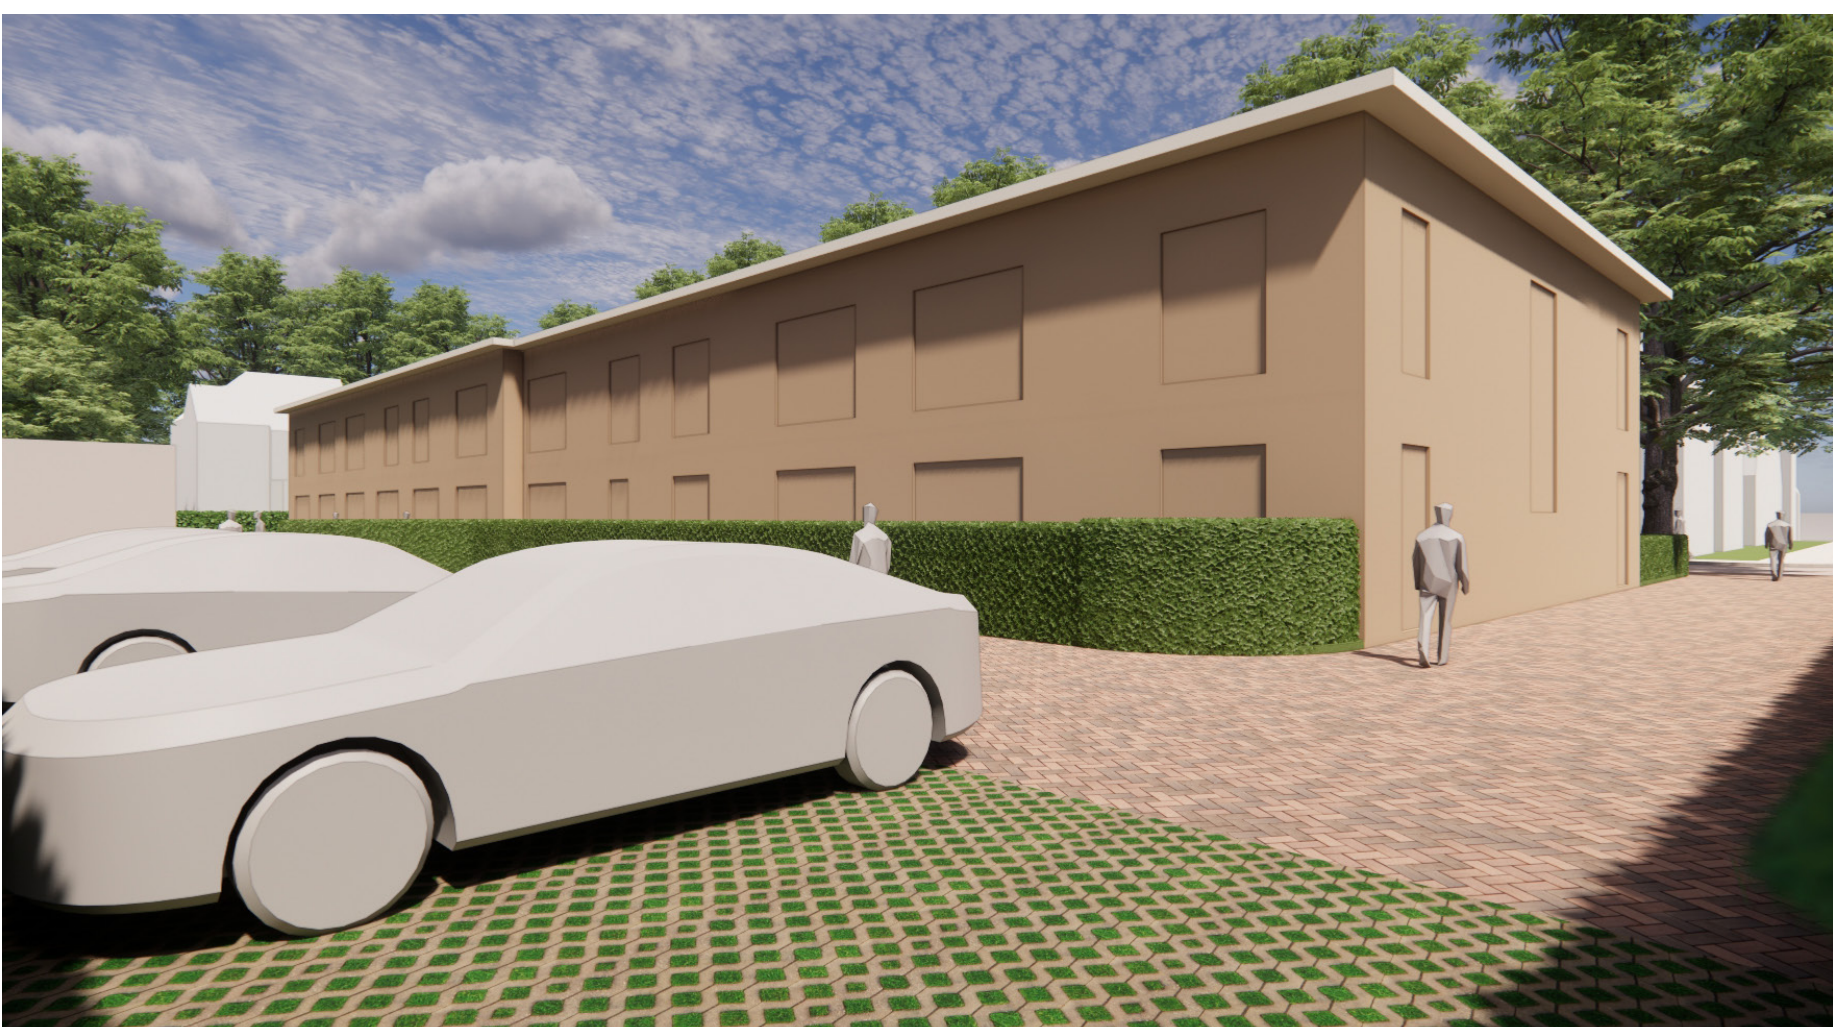

Zicht vanaf achtertuin



COMPOSITIE
EN MATERIALISERING



REFERENTIE PROJECT
ARCHITECTUUR



COMPOSITIE
EN MATERIALISERING



AANDACHT
DETAILERING
METSSELWERK



DAKRAND
DETAILERING



AANDACHT
DETAILS

DENKRICHTING BEELDKWALITEIT
ARCHITECTUUR